



Plan de zonage

2 février 2017

Echelle : 1 / 5000

Mis en révision par délibération le 17 juin 2005  
PLU arrêté le 30 juin 2011  
PLU approuvé le 29 février 2012

Vu pour être annexé à la  
délibération en date du :  
Le Maire

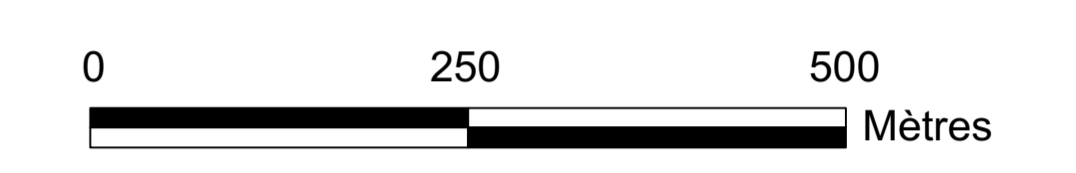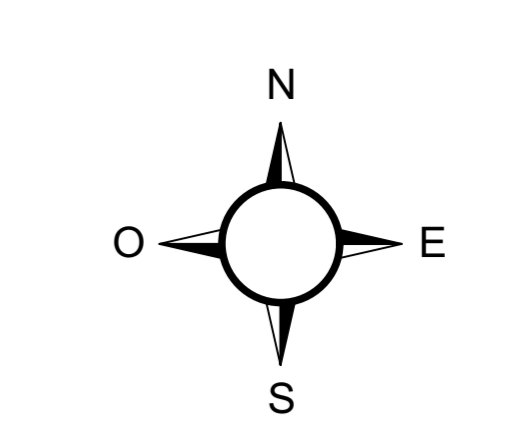

- Zone urbaine**
  - UA
  - UB
  - UC
  - UD
  - UE
  - UY / UYa
- Zone à urbaniser**
  - AUa
  - AUb
  - AUc
  - AUy
- Zone agricole**
  - A
  - Ah
- Zone naturelle**
  - N
  - NF
  - NT
  - Ne
- Espace boisé classé**
- Zone inondée**
- Zone inondée lors de l'orage du 16/07/07 (sources Métropole Rouen Normandie)**
- Axe de talweg**
- Axe de ruissellement secondaire**
- Champs d'expansion des ruissellement**
- Indice de cavité sans extraction**
- Indice d'extraction superficielle de matériaux**
- Indice invisible d'origine indéterminé**
- Indice visible d'origine indéterminé**
- Indice invisible de cavité lié à une extraction de matériaux**
- Indice visible de cavité lié à une extraction de matériaux**
- Puits filtrant**
- Indice invisible d'origine indéterminée**
- Indice invisible de cavité lié à une extraction de matériaux**
- Indice visible contenant plusieurs indices ponctuels**
- Périmètre de protection lié à la présence d'indice de cavité souterraine**
- Périmètre lié à une installation classée agricole**

Attention, les protections au titre des articles L151-19 et L151-23 (ancien L123-1-5-7°), ainsi que le repérage des bâtiments agricoles pouvant faire l'objet d'un changement de destination sont illustrées sur le document "Plan du patrimoine architectural et paysager"

